


# Usage proposé du bâtiment accessoire

\_\_\_\_\_

\_\_\_\_\_


\_\_\_\_\_

**NOTA** Aire maximale de la remise : 625 pi<sup>2</sup> (58 m<sup>2</sup>)  
 Hauteur maximale de la remise : 19,7 pi (6 m) jusqu'au faîte

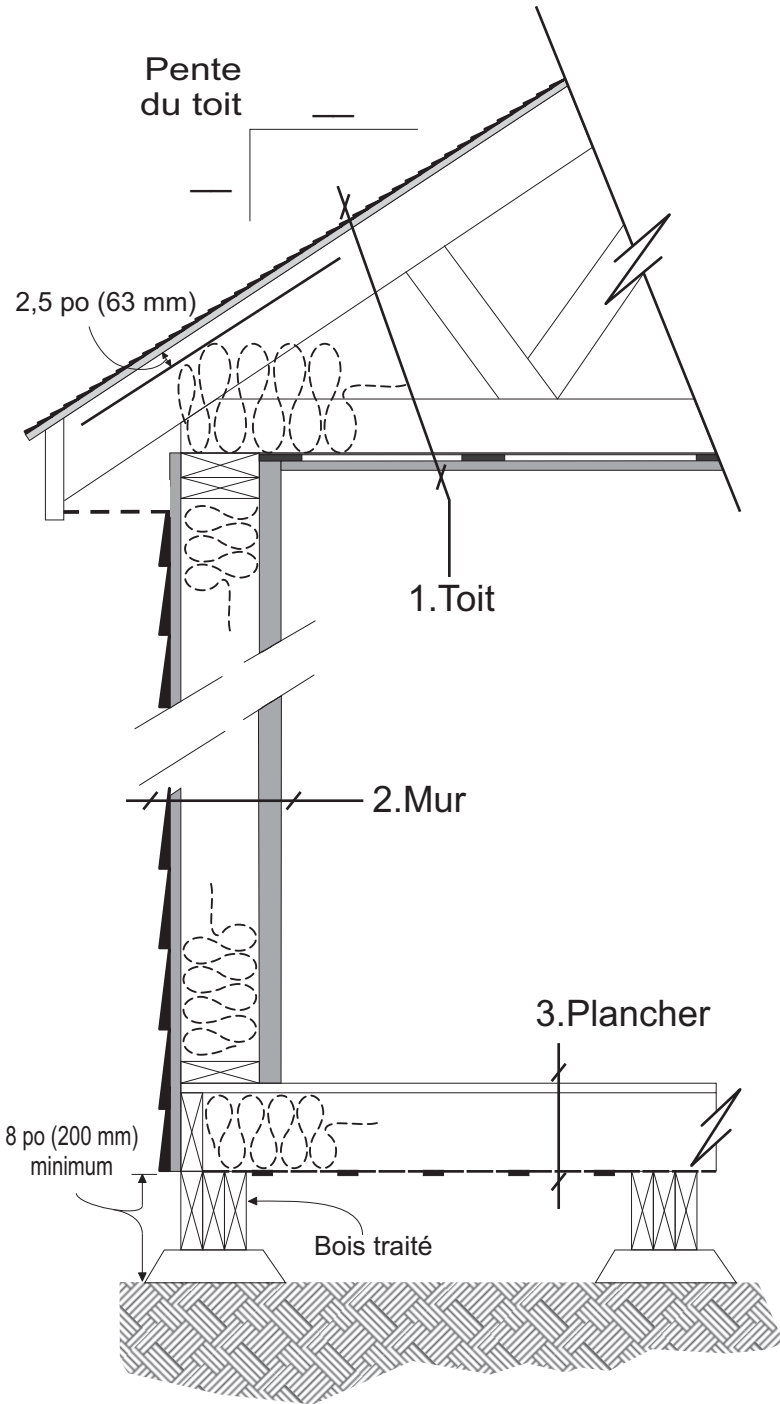

**\*\* NON À L'ÉCHELLE \*\***

Indiquer l'emplacement et la taille des ouvertures de fenêtres et de portes sur le plan du bâtiment

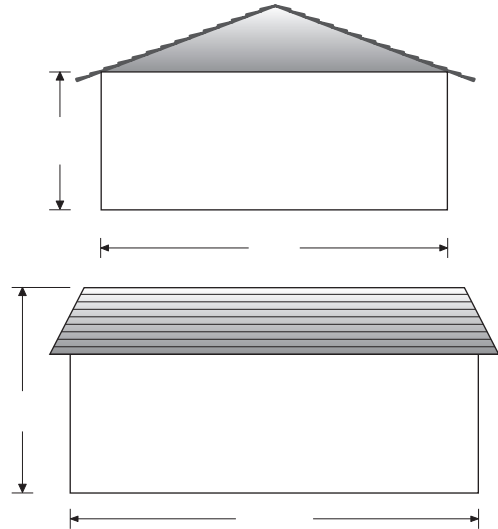

## 1. Toit

Type de toiture : \_\_\_\_\_

Type de revêtement et épaisseur : \_\_\_\_\_

Ferme de toit : - Pré-fabriquée   
 - Fabriquée   
 - Chevron   
 - Taille / Qualité : \_\_\_\_\_  
 - Espacement : \_\_\_\_\_

Isolation thermique (type et valeur « R ») : \_\_\_\_\_

Lattes continues (type, taille et espacement) : \_\_\_\_\_

Pare-vapeur (type et épaisseur) : \_\_\_\_\_

Revêtement intérieur du plafond (type et épaisseur) : \_\_\_\_\_

## 2. Mur

Revêtement extérieur (type) : \_\_\_\_\_

Pare-vent (type) : \_\_\_\_\_

Revêtement (type et épaisseur) : \_\_\_\_\_

Taille et espacement des goujons : \_\_\_\_\_

Isolation thermique (type et valeur « R ») : \_\_\_\_\_

Pare-vapeur (type et épaisseur) : \_\_\_\_\_

Finition (type et épaisseur) : \_\_\_\_\_

## 3. Plancher

Faux-plancher (type et épaisseur) : \_\_\_\_\_

Pare-vapeur (type et épaisseur) : \_\_\_\_\_

Isolation thermique (type et valeur « R ») : \_\_\_\_\_

Taille et espacement des solives : \_\_\_\_\_

Barrière d'humidité : \_\_\_\_\_

Taille et espacement des poutres, 3 à : \_\_\_\_\_

Ville de Moncton - Service d'inspection des bâtiments

# Plan de remise (type)

Signature du propriétaire ou de l'agent :

Téléphone :

Adresse municipale :

Date :

Reçu par :

Numéro de demande du permis :



MONCTON